

ΕΦΗΜΕΡΙΣ ΤΗΣ ΚΥΒΕΡΝΗΣΕΩΣ

ΤΗΣ ΕΛΛΗΝΙΚΗΣ ΔΗΜΟΚΡΑΤΙΑΣ

ΤΕΥΧΟΣ ΤΕΤΑΡΤΟ   Αρ. Φύλλου 1497

24 Δεκεμβρίου 1993

ΠΕΡΙΕΧΟΜΕΝΑ

ΑΝΑΔΑΣΩΣΕΙΣ

ΑΠΟΦΑΣΕΙΣ

Αριθ. 3094 (1)

Κήρυξη αναδασωτέας έκτασης δημόσιας και κοινοτικής στη θέση «Νέα Βρύση» Κοινότητας Παναγίας Θάσου Νομού Καβάλας.

Ο ΝΟΜΑΡΧΗΣ ΚΑΒΑΛΑΣ

Έχοντας υπόψη:

1. Τις διατάξεις του Ν. 3200/55 «περί διοικητικής αποκέντρωσης, όπως τροποποιήθηκε και συμπληρώθηκε μεταγενέστερα με το Ν.Δ. 532/70».

2. Τις διατάξεις του άρθρου 117 παρ. 3 του Συντάγματος.

3. Τις διατάξεις του Ν. 998/79 «περί προστασίας των Δασών κ.λπ.» και ειδικότερα α) του άρθρου 41 παρ. 1, β) του άρθρου 38 παρ. 1.

4. Τις διαταγές του Υπουργείου Γεωργίας: α) 160417/1180/8.7.80, β) 182447/3049/24.9.80.

5. Την 4135/4.10.93 πρόταση του Δασαρχείου Θάσου με την οποία προτείνεται η κήρυξη της έκτασης που αναφέρεται στο θέμα ως αναδασωτέας, αποφασίζουμε:

Κηρύσσουμε αναδασωτέα με σκοπό την προστασία των δασικών εδαφών και του δασικού περιβάλλοντος και την αναδημιουργία του δάσους με φυσική ή τεχνητή αναδάσωση για να αποκλειστεί η διάθεσή της για κάθε άλλη χρήση της αναφερομένης κατωτέρω έκτασης η οποία καταστράφηκε από πυρκαγιά που εξεράγη στις 15.8.93 τη δημόσια και κοινοτική δασική έκταση 2.447,9 στρ. που βρίσκεται στη θέση Νέα Βρύση και επεκτείνεται στις Κοινότητες Παναγίας Λιμεναρίων και Ποτιμίας και προσδιορίζεται από τα στοιχεία 1, 2, 3, 4, 5, 6, 7, 8, 9, 10, 11, 12, 13, 14, 15, 16, 17, 18, 19, 20, 21, 22, 23, 24, 25, 26, 27, 28, 29, 30, 31, 32, 1. Οι συντεταγμένες των σημείων εμφανίζονται στο τοπ. διάγραμμα και αποτελεί αναπόσπαστο μέρος της παρούσας απόφασης χ=20330 ψ=273932 χ=20475 και ψ=–2920 και έχει όρια:

Ανατολικά: Με δρόμο Καγκελούδια - Νέα Βρύση - Αγ. Νικόλαος και του δάσους Ποταμιάς.

Δυτικά: Με κοινοτικό δάσος Παναγίας και Δημοτικό Δάσος Λιμβαρίων.

Βόρεια: Με κοινοτικό δάσος Παναγίας και Δημοτικό Δάσος Λιμβαρίων.

Νότια: Με κοινοτικό δάσος Ποταμιάς και δημόσιο δάσος Λιμεναρίων

όπως φαίνεται στο συνημμένο διάγραμμα που αποτελεί αναπόσπαστο μέρος της απόφασης αυτής.

Η απόφαση αυτή να δημοσιευθεί στην Εφημερίδα της Κυβερνήσεως.


Καβάλα, 12 Νοεμβρίου 1993

Ο Νομάρχης
Π. ΜΠΡΟΦΙΔΗΣ

ΝΟΜΑΡΧΙΑ ΚΑΒΑΛΑΣ
ΔΙΕΥΘΥΝΣΗ ΔΑΣΩΝ
ΔΑΣΑΡΧΕΙΟ ΘΑΣΟΥ

Κήρυξη αναδασωτέου δημόσιου δάσους περιφέρειας κοινότητας Λιμεναρίων και κοινοτικού δάσους των κοινοτήτων Παναγίας και Ποταμιάς 2.447,9 στρεμμάτων η οποία προσδιορίζεται από τα σημεία του πίνακα στο κάτω μέρος του παρόντος και κάηκε από την πυρκαγιά της 15ης Αυγούστου 1993.

 Έκταση η οποία κηρύσσεται αναδασωτέα

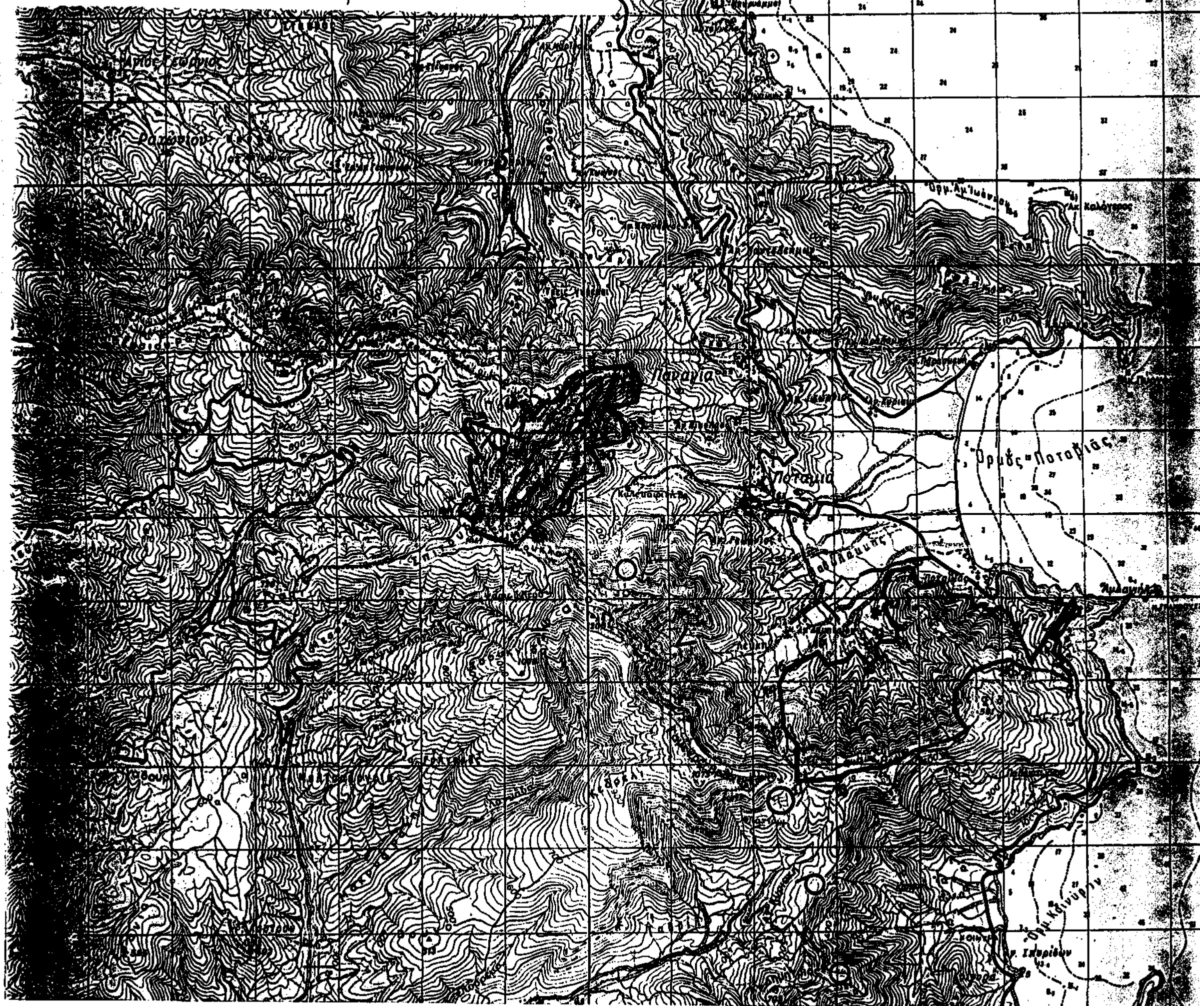

ΣΥΝΤΕΤΑΓΜΕΝΕΣ ΚΟΡΥΦΩΝ.

α/α	x	y	α/α	x	y
1	20330	-2735	17	18605	-3255
2	20600	-2630	18	18590	-3455
3	20670	-2400	19	18675	-3707
4	20520	-2180	20	18575	-3750
5	20032	-2225	21	18470	-3915
6	19912	-2310	22	18620	-4050
7	19610	-2590	23	18615	-4180
8	19530	-2610	24	19145	-4345
9	19360	-2575	25	19280	-4150
10	19200	-2617	26	19485	-4030
11	19285	-2715	27	19745	-3940
12	19170	-3065	28	19820	-3685
13	18535	-2815	29	20195	-3490
14	18545	-2995	30	20035	-3175
15	18745	-3280	31	20480	-3095
16	19670	-3325	32	20475	-2920

Ανήκει στην υπ' αριθμό 3094/12-11-93 απόφαση του Νομάρχη Καβάλας

O ΝΟΜΑΡΧΗΣ ΚΑΒΑΛΑΣ

Π. Μηροφίδης

Ο ΔΑΣΑΡΧΗΣ ΘΑΣΟΥ

Ζώζιος Θεόδωρος
Δασολόγος

Η ΣΥΝΤΑΚΤΡΙΑ

ΠΟΛΕΟΔΟΜΙΑ

ΑΠΟΦΑΣΕΙΣ

Αριθ. οικ. 25228/1735 (2)

Τροποποίηση του ρυμοτομικού σχεδίου στο Ο.Τ. 298 Δήμου Ελευσίνας Αττικής.

Ο ΝΟΜΑΡΧΗΣ ΔΥΤΙΚΗΣ ΑΤΤΙΚΗΣ

Έχοντας υπόψη:

1. Τις διατάξεις του Ν. Δ/τος της 17.7.1923 όπως μεταγενέστερα τροποποιήθηκαν και συμπληρώθηκαν και ειδικώτερα τα άρθρα 3 και 70.

2. Τις διατάξεις του Α.Ν. 314/1968 (ΦΕΚ 47/Α) όπως τροποποιήθηκαν και συμπληρώθηκαν με το υπ' αριθμ. 1018/71 Ν. Δ/γμα (ΦΕΚ 220/Α) και με την παρ. 3 του άρθρου 34 του Μ. 1577/85 (ΦΕΚ 210/Α).

3. Τις διατάξεις του υπ' αριθ. 183/86 Π. Δ/τος (ΦΕΚ 70/Α).

4. Τις διατάξεις του άρθρου 29Α' οτυ Ν. 1558/1985 όπως συμπληρώθηκαν με το άρθρο 27 του Ν. 2081/1992.

5. Την υπ' αριθμ. 58/93 γνωμοδότηση του Δημοτικού Συμβουλίου Δήμου Ελευσίνας.

6. Την υπ' αριθμ. 25/93 (θέμα 12ο) γνωμοδότηση του Συμβουλίου ΧΟΠ Νομού Δυτ. Αττικής, αποφασίζουμε:

Άρθρο 1ο.

Εγκρίνεται η τροποποίηση του ρυμοτομικού σχεδίου Ελευσίνας στο Ο.Τ. 298 αριστερά της οδού Δήμητρος μεταξύ των οδών Πίνδου και Παπαγιάννη από ιδιωτική σε δημοτική οδό (πεζόδρομος) όπως φαίνεται στο σχετικό πρωτότυπο σχεδιάγραμμα σε κλ. 1:500 που έχει θεωρηθεί από τον Δ/ντή της Δ/νσης Πολ. Δυτ. Αττικής και που το συνοπτικό του αντίτυπο δημοσιεύεται με αυτή την απόφαση.

Άρθρο 2ο.

Από τις διατάξεις αυτής της απόφασης δεν προκαλείται δαπάνη σε βάρος του Κρατικού προϋπολογισμού, ούτε του προϋπολογισμού του Δήμου Ελευσίνας.

Άρθρο 3ο.

Ανακαλείται η υπ' αριθμ. 19545/1375/93 απόφαση του Νομάρχη Δυτικής Αττικής.

Άρθρο 4ο.

Η ισχύς αυτής της απόφασης αρχίζει από την ημερομηνία δημοσιευσής της στην Εφημρίδα της Κυβερνήσεως.

Η απόφαση αυτή να δημοσιευθεί στην Εφημερίδα της Κυβερνήσεως.

Αιγάλεω, 30 Νοεμβρίου 1993

Η Νομάρχης

Μ. ΣΗΜΑΝΤΩΝΗΣ

ΔΗΜΟΣ ΕΛΕΥΣΙΝΟΣ

ΤΕΧΝΙΚΗ ΥΠΗΡΕΣΙΑ

Τοπογραφικο διαγραμμα Ο.Τ. 298
προτεινομενο για τροποποιηση
κλιμαξ 1:500

Ο.Τ.294
Ο.Τ.293
Ο.Τ.299
ΟΔΟΣ ΠΙΝΔΟΥ
Ο.Τ.297
Ο.Τ.298
Ο.Τ.308
ΟΔΟΣ ΚΟΛΟΚΟΤΡΩΝΗ
ΟΔΟΣ ΔΗΜΗΤΡΟΣ
1
2
3
4
5
6
7
8
9
10
ΠΕΖΟΔΡΟΜΟΣ (πλ. 6οομ.)
ΟΔΟΣ ΓΙΑΤΡΟΥ ΠΑΠΑΓΙΑΝΝΗ
Ο.Τ.297α
Ο.Τ.309

ΒΕΒΑΙΩΣΗ

Βεβαιώνεται οτι το σχεδιο αυτο ειναι αυτο που εγκριθηκε απο το ΔΗΜΟΤΙΚΟ ΣΥΜΒΟΥΛΙΟ και αναρτηθηκε βασει της 58/93 Αποφ. Δ. Συμβουλιου

ΠΙΝΑΚΑΣ ΙΔΙΟΚΤΗΣΙΩΝ

1. Κληρ. Βασιλικής Κανάκη — Ελ. Βενιζέλου
2. Μαριάνθη Παπαευθυμίου — Μπουσίου 13-15 Αθήνα
3. [illegible] Θεοχάρης — Στρ. 62
4. Κων/νου Σπύρου — » 65
5. Σοφία Γκίκα — Κολοκοτρώνη 8
6. Σίμος Νευτοπείδης — » 6
7. Ελένη Τσολάκη — » 4
8. Ευαγ. Γερόλυμος — Γιατρού Παπαγιάννη 48
9. Βασίλειος Μοίρας — » » 46
10. Κων/νος Γκίκας — Δήμητρος 63
3. Ευαγγελία Τσινιακού — Δήμητρος 65Α

ΕΛΕΥΣΙΝΑ ΜΑΡΤΙΟΣ 1988
Ο ΣΥΝΤΑΞΑΣ ΜΗΧΑΝΙΚΟΣ

ΕΥΑΓΓΕΛΟΣ ΡΟΥΣΣΟΣ

Αριθ. ΤΠ. 7276 (3)

Τροποποίηση ρυμοτομικού σχεδίου Δομοκού Ν. Φθιώτιδας στα Οικοδομικά τετράγωνα 52 - 53 - 55 - 56 για την δημιουργία χώρων πρασίνου.

Ο ΝΟΜΑΡΧΗΣ ΦΘΙΩΤΙΔΑΣ

Έχοντας υπόψη:

1) Τις διατάξεις του από 17.7.1923 Ν.Δ. «περί σχεδίων πόλεων και κωμών του Κράτους», όπως τροποποιήθηκε και συμπληρώθηκε μεταγενέστερα.

2. Τις διατάξεις του Ν. 3200/55 «περί διοικητικής αποκεντρώσεως», όπως τροποποιήθηκαν και συμπληρώθηκαν με το Ν.Δ. 532/70.

3. Τις διατάξεις του Α.Ν. 314/68, όπως τροποποιήθηκαν και συμπληρώθηκαν με το Ν.Δ. 1018/71.

4. Την αριθ. 62616/2657/18.9.85 (ΦΕΚ 702 Β-1985) Κοινή απόφαση Υπουργών «περί αρμοδιότητας Νομαρχών κλπ.».

5. Το αριθμ. 483/1986 Π.Δ. (ΦΕΚ 70 Α'/5.6.86) αρμοδιότητες Νομαρχών κλπ.».

6. Το ρυμοτομικό σχέδιο επέκτασης Δομοκού που εγκρίθηκε με την Τ.Υ. 4731/7.5.76 απόφαση Νομάρχη (ΦΕΚ 149 Δ'/26.5.76).

7. Τις αριθμ. 3/51/1993 και 3/96/1993 αποφάσεις του Δημοτικού Συμβουλίου του Δήμου Δομοκού.

8. Την αριθμ. ΤΠ. 4895/29.7.93 εισήγηση του Τμήματος Πολεοδομίας και Πολεοδομικών Εφαρμογών Ν. Φθ/δας στο ΣΧΟΠ Ν. Φθ/δας.

9. Την αριθμ. 146/6.9.93 (πρακτ. 18 θέμα 13ον) γνωμοδότηση του ΣΧΟΠ Ν. Φθ/δας.

10. Το αριθμ. 1336/18.5.93 έγγραφο του Δήμου Δομοκού σχετικά με δαπάνη της κανονιστικής πράξης αποφασίζουμε:


Εγκρίνουμε την τροποποίηση του ρυμοτομικού σχεδίου Δομοκού στην συμβολή των Ο.Τ. 52 - 53 - 55 - 56 για την δημιουργία τεσσάρων χώρων πρασίνου που περιβάλλονται εν μέρει με πεζόδρομους πλάτους πέντε (5) μέτρων. Η όλη έκταση στην παραπάνω περιοχή ανήκει στο Δήμο Δομοκού.

Κάλυψη Δαπάνης: Από τις διατάξεις της απόφασης αυτής προκαλείται δαπάνη σε βάρος του προϋπολογισμού του Δήμου Δομοκού το ύψος της οποίας δεν δύναται να προσδιοριστεί.


Η απόφαση αυτή να δημοσιευθεί στην Εφημερίδα της Κυβερνήσεως.

Λαμία, 17 Νοεμβρίου 1993


Ο Νομάρχης
ΧΡ. ΘΕΟΔΩΡΟΥ

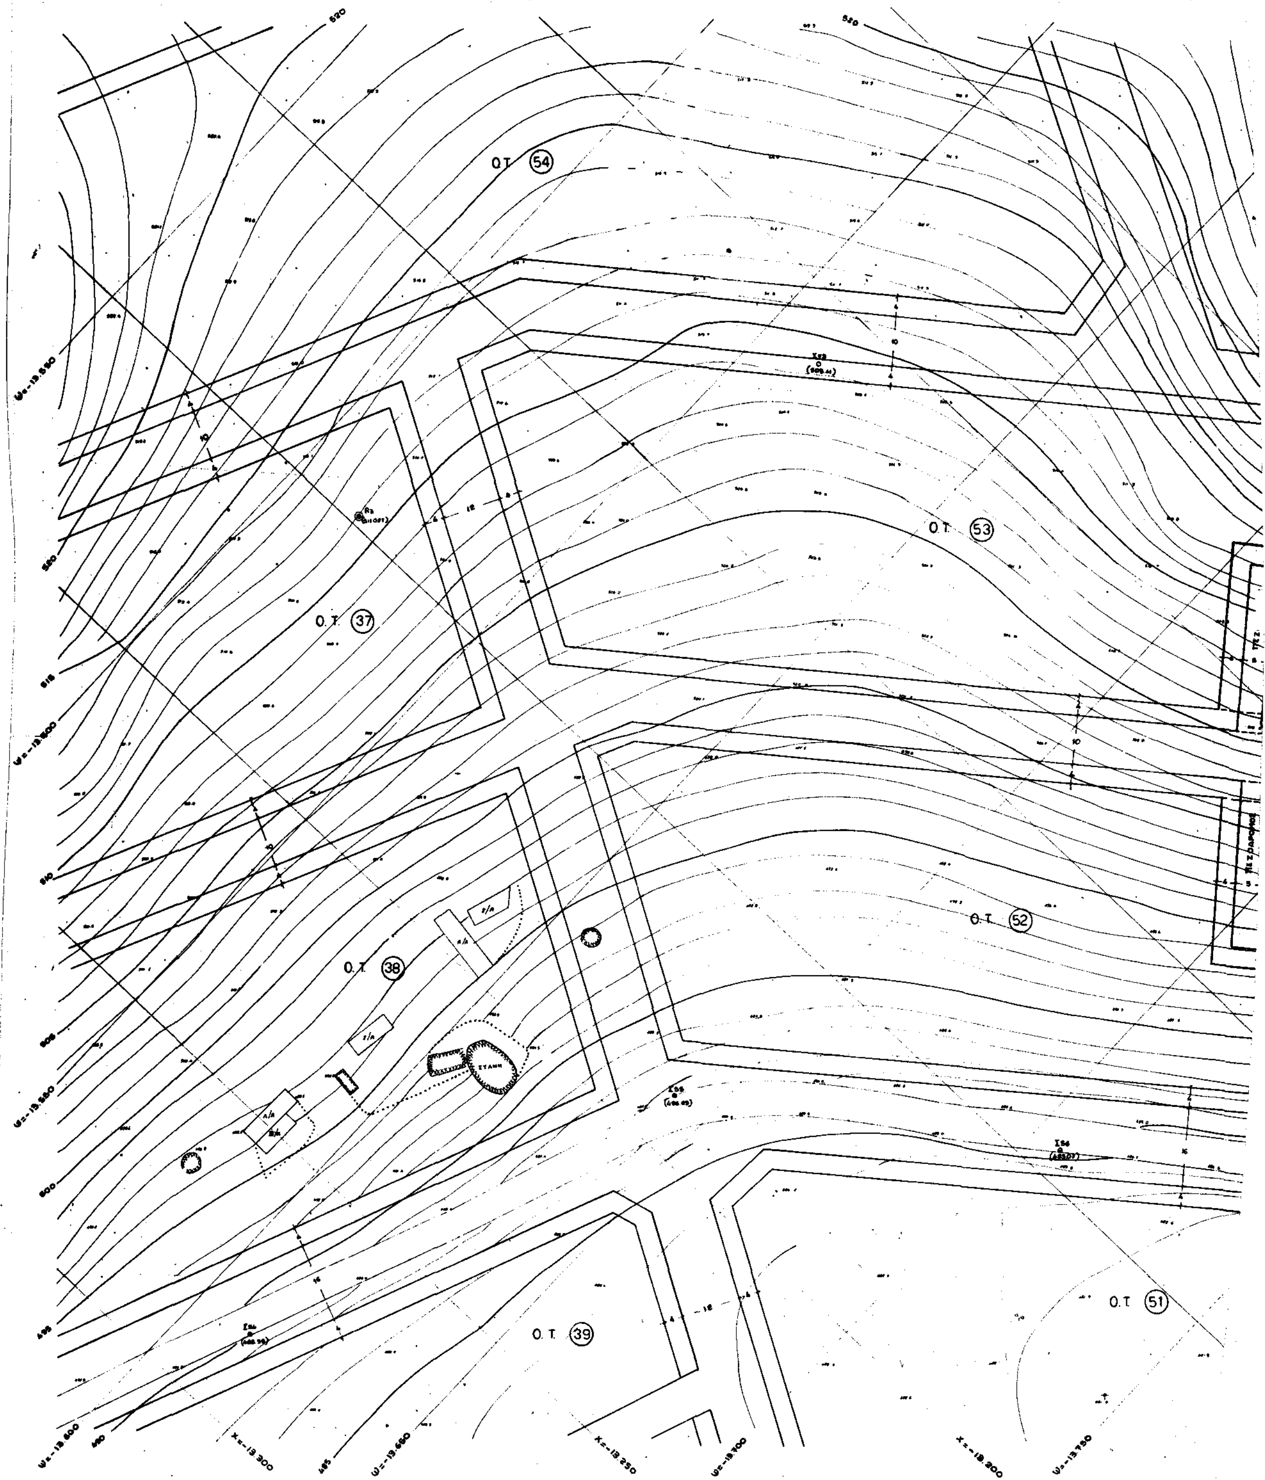


Ο.Τ. 54
Ο.Τ. 53
Ο.Τ. 37
Ο.Τ. 52
Ο.Τ. 38
Ο.Τ. 39
Ο.Τ. 51

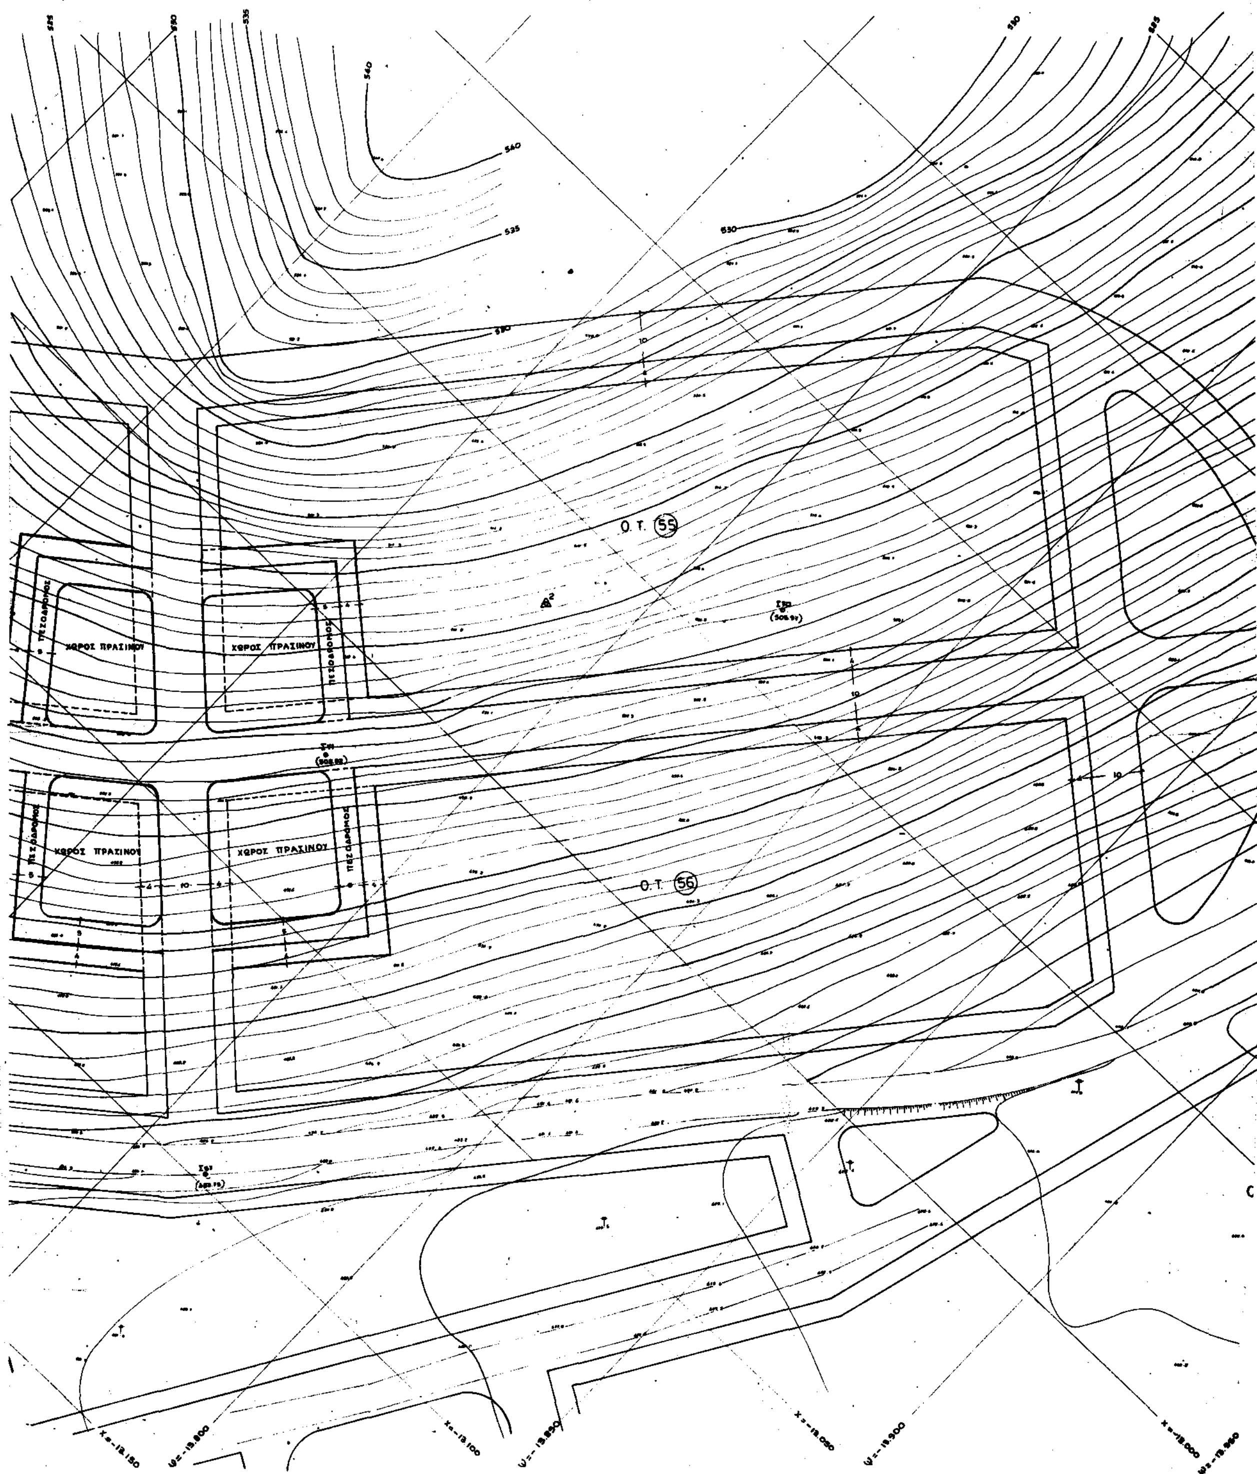

525
530
535
540
ΠΕΖΟΔΡΟΜΟΣ
ΧΩΡΟΣ ΠΡΑΣΙΝΟΥ
Ο.Τ. 55
Ο.Τ. 56
(508.82)
X=-13.150
Ψ=-13.800
X=-13.100
Ψ=-13.850
X=-13.050
Ψ=-13.900
X=-13.000
Ψ=-13.950

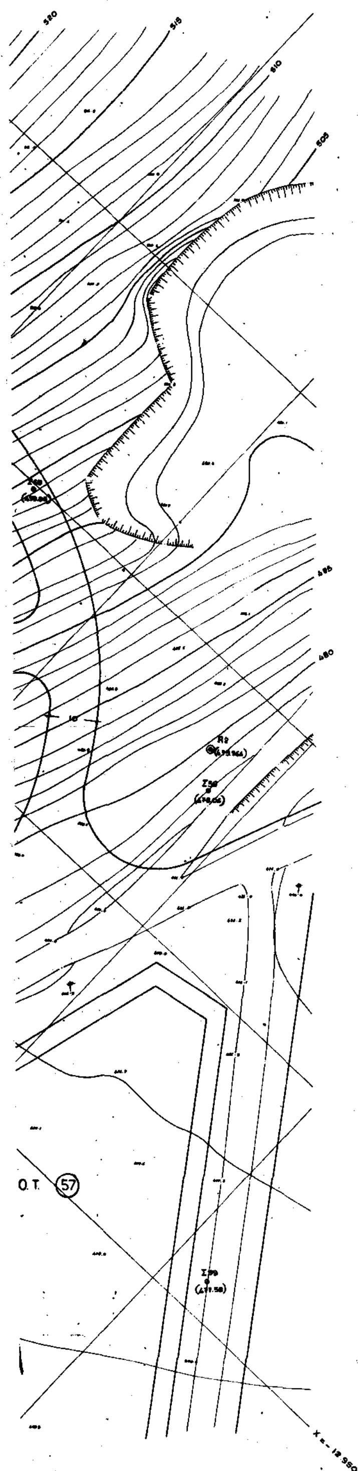

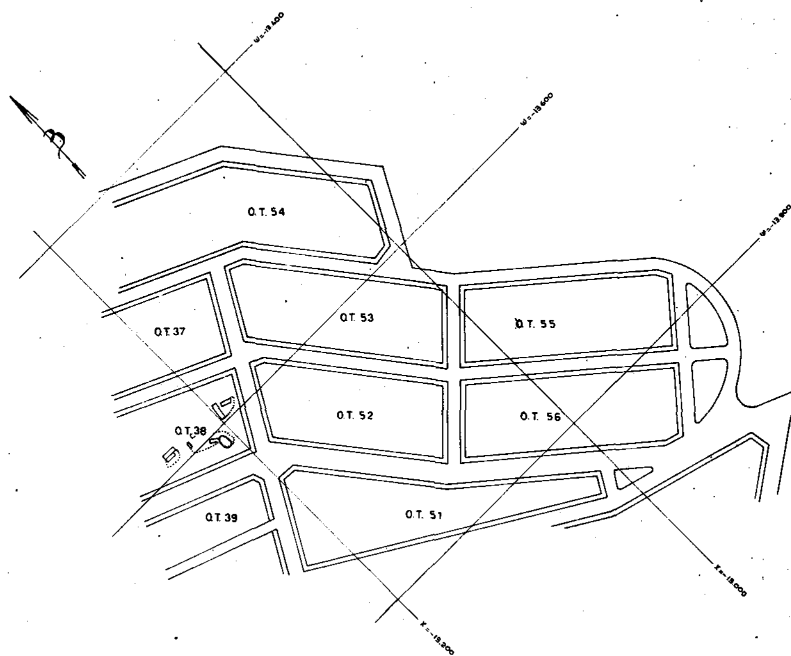

ΑΠΟΣΠΑΣΜΑ ΣΧΕΔΙΟΥ ΠΟΛΕΩΣ
ΚΛΙΜΑΚΑ 1:2000



ΕΛΛΗΝΙΚΗ ΔΗΜΟΚΡΑΤΙΑ
ΝΟΜΑΡΧΙΑ ΦΘΙΩΤΙΔΑΣ
ΔΗΜΟΣ ΔΟΜΟΚΟΥ

ΜΕΛΕΤΗ: ΤΟΠΟΓΡΑΦΙΚΕΣ ΕΡΓΑΣΙΕΣ ΣΤΟ ΣΧΕΔΙΟ ΠΟΛΕΩΣ ΔΟΜΟΚΟΥ

ΘΕΜΑ: ΤΡΟΠΟΠΟΙΗΣΗ ΤΟΥ ΕΓΚΕΚΡ. ΣΧΕΔΙΟΥ ΠΟΛΕΩΣ ΔΟΜΟΚΟΥ ΣΤΑ Ο.Τ. 52-53-55-56

ΜΕΛΕΤΗΤΗΣ: ΣΑΒΒΑΣ ΠΑΤΣΟΥΡΑΣ
ΤΟΠ. ΜΗΧ/ΚΟΣ

ΚΛΙΜΑΚΑ 1:500	ΦΕΒΡΟΥΑΡΙΟΣ 1991	
ΘΕΩΡΗΣΗ	ΕΛΕΓΧΟΣ	ΣΥΝΤΑΞΗ
Δομοκός 18-5-93 Τσόγκας Δημήτριος Δήμαρχος Δομοκού		ΣΑΒΒΑΣ ΠΑΤΣΟΥΡΑΣ ΣΑΒΒΑΣ ΠΑΤΣΟΥΡΑΣ